


Die angegebenen Koordinaten basieren auf dem UTM-Koordinatensystem (ETRS89).

Das amtliche Kataster dient lediglich als Orientierungshilfe. Für die Lagegenauigkeit kann keine Gewährleistung übernommen werden.

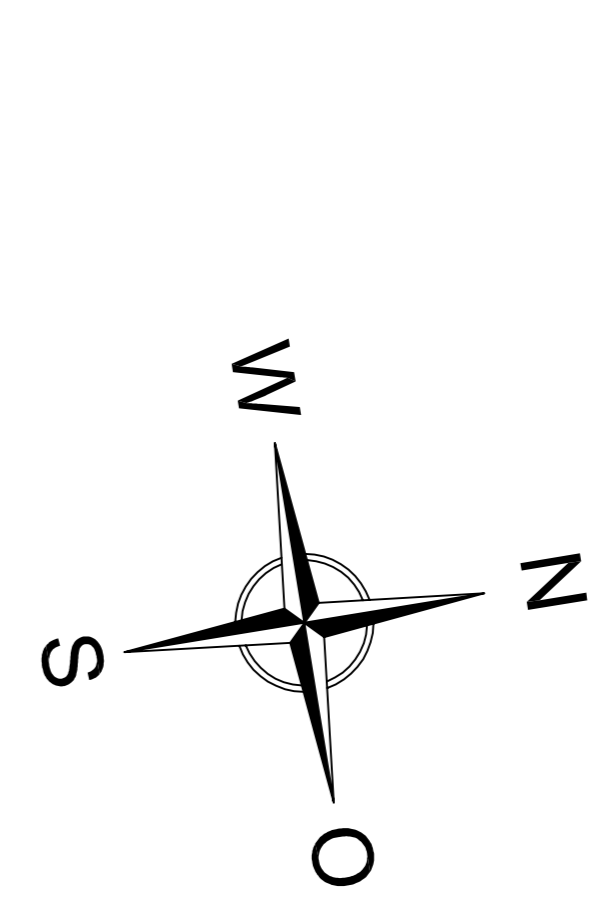

LEGENDE

- Bestand**
- Kataster
 - Wassersung
 - Mischwasserkanal
 - Wasserleitung
 - Gasleitung
 - Elektrokel (Mittelspannung)
 - Elektrokel (Niederspannung)
 - Telekommunikation (Straßenbeleuchtung)

- Planung**
- Asphaltdecke - Vollflächbau
 - Carriway Betonsteinpflaster
 - Parkstein Betonsteinpflaster
 - Grünfläche
 - Rinnengrille 10-12/30 mit Sinkkasten 30/50
 - Hochbordstein 12/15/30 bzw. Treibbordstein 8/20 (Rillenspleißen und Koppenspleißen)
 - Baumstandort

ENTWURFSPLANUNG

B	Bearbeitungen angepasst	10.11.2011	Reich
D	Bearbeitungen dieser Überplanung entfällt	31.03.2011	gebildet
Index	Art der Änderungen		

Bereich 6 - Planen und Bauen in Worms Ausbau der Hochheimer Straße (K 18)		Mithrasverband Stadtverwaltung Worms	
Lageplan Stadtplan: Ostteil Blatt: S-100 Blatt: S-101 Blatt: S-102 Blatt: S-103 Blatt: S-104 Blatt: S-105 Blatt: S-106 Blatt: S-107 Blatt: S-108 Blatt: S-109 Blatt: S-110 Blatt: S-111 Blatt: S-112 Blatt: S-113 Blatt: S-114 Blatt: S-115 Blatt: S-116 Blatt: S-117 Blatt: S-118 Blatt: S-119 Blatt: S-120		Anlage Blatt: 1 Maßstab: 1:250	
bearb.: Schaller pers.: Schaller gezeichnet: Schaller geprüft: Schaller Auftraggeber: Worms, den	INGENIEURBÜRO SCHMILING Inh. Dipl.-Ing. (FH) G. Schaller Straße: Heuerstraße 40 Ort: 67549 Worms Telefon: 06234-91550 Fax: 06234-91550 E-Mail: ma@schmiling.de		