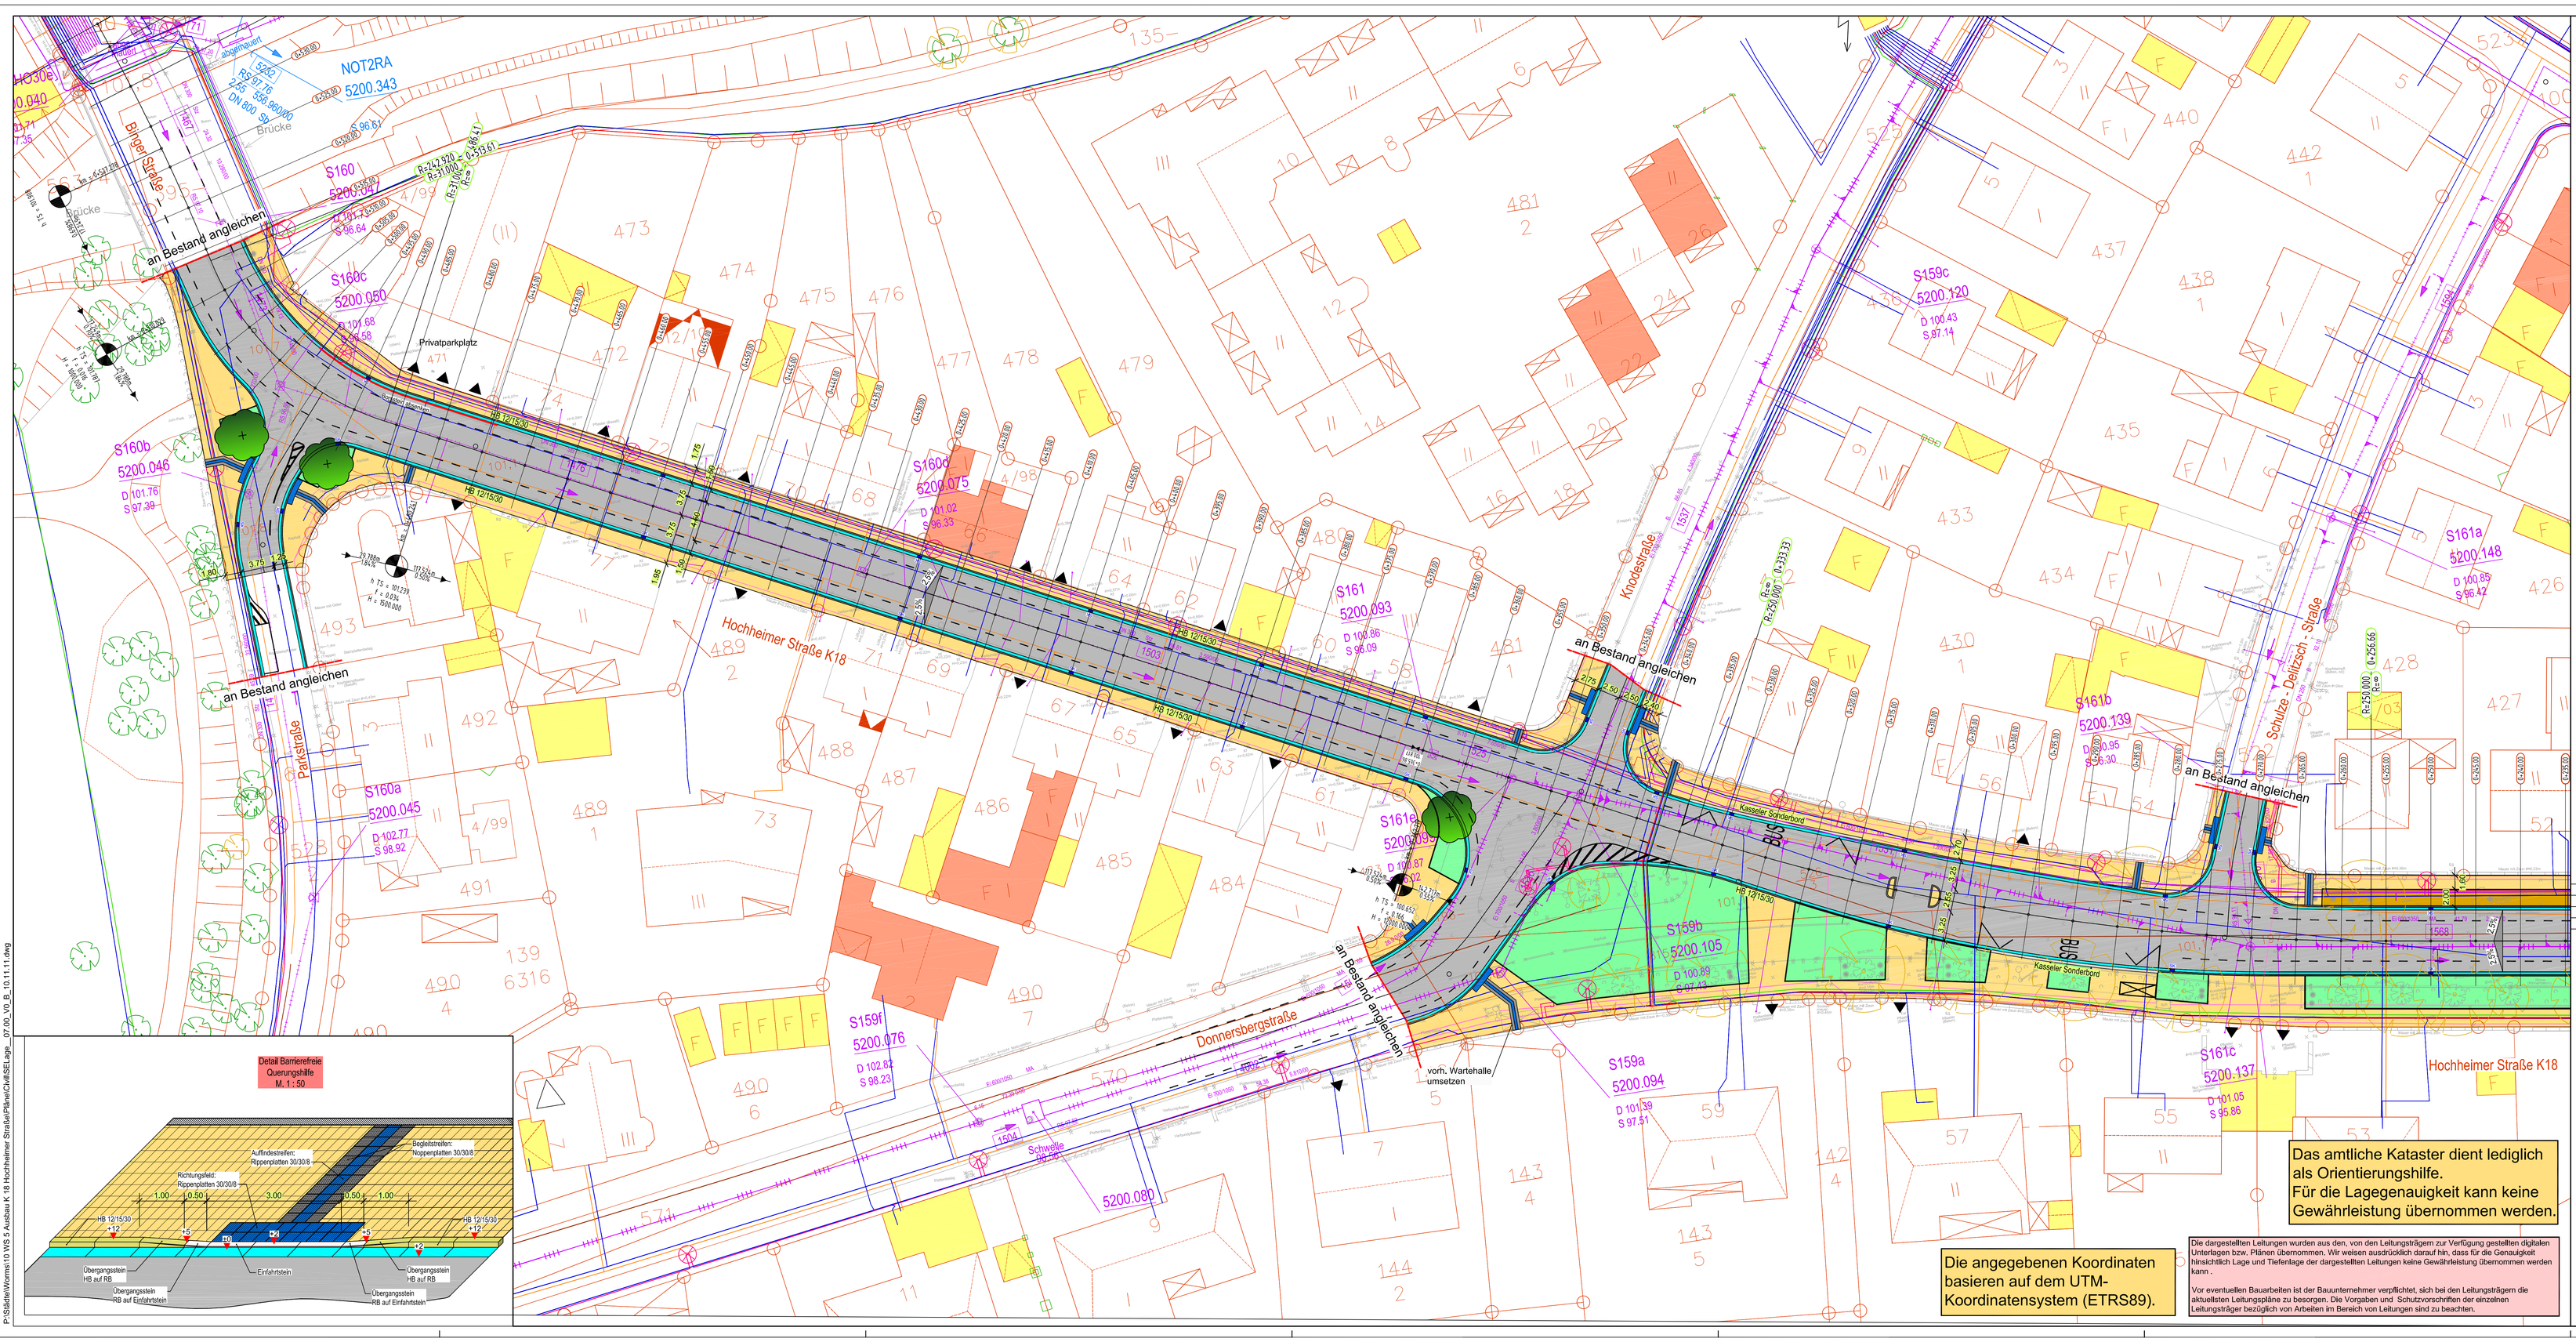

Das amtliche Kataster dient lediglich als Orientierungshilfe.
Für die Lagegenauigkeit kann keine Gewährleistung übernommen werden.

Die angegebenen Koordinaten basieren auf dem UTM-Koordinatensystem (ETRS89).

Die dargestellten Leitungen wurden aus den, von den Leitungsträgern zur Verfügung gestellten digitalen Unterlagen bzw. Plänen übernommen. Wir weisen ausdrücklich darauf hin, dass für die Genauigkeit hinsichtlich Lage und Tiefenlage der dargestellten Leitungen keine Gewährleistung übernommen werden kann .

Vor eventuellen Bauarbeiten ist der Bauunternehmer verpflichtet, sich bei den Leitungsträgern die aktuellsten Leitungspläne zu besorgen. Die Vorgaben und Schutzvorschriften der einzelnen Leitungsträger bezüglich von Arbeiten im Bereich von Leitungen sind zu beachten.

N
W O
S

LEGENDE

Bestand

- Kataster
- Vermessung
- Mischwasserkanal
- Wasserleitung
- Gasleitung
- Elektrokabel (Mittelspannung)
- Elektrokabel (Niederspannung)
- Elektrokabel (Straßenbeleuchtung)
- Telekomleitung

Planung

- Asphaltdecke - Vollausbau
- Gehweg Betonsteinpflaster
- Parkstand Betonsteinpflaster
- Grünfläche
- Rinnenplatte 10-12/30 mit Sinkkasten 30/50
- Hochbordstein 12/15/30 bzw. Tiefbordstein 8/20
- taktile Leitplatten 30/30/8 (Rillenplatten und Noppenplatten)
- Baumstandort

ENTWURFSPLANUNG

Index	Art der Änderung	Datum	geändert
b	Bemaßungen angepasst	10.11.2011	Rink
a	Detail Barrierefreie Übergänge eingefügt	31.08.2011	Rink

Bereich 6 - Planen und Bauen
Abteilung 6.6 Verkehrswegebau

Nibelungenstadt Worms
Stadtverwaltung

Ausbau der Hochheimer Straße (K 18)
in Worms

Anlage 7
Blatt-Nr. 1
Reg.-Nr.

Lageplan

Straßenbau - Westteil

Mstb. 1 : 250

bea.: Schäfer | gepr.: Schäfer
gez.: Rink | geän.:

Aufgestellt :
Worms, den

INGENIEURBÜRO SCHMIHING
Inh. Dipl.-Ing. (FH) G. Schäfer
In der Haarschnur 40
67269 Grünstadt
Tel.: 06359-919548
Fax: 06359-919550
E-Mail: mail@ib-schmihing.de

P:\Städte\Worms\10 VOS 5 Ausbau K 18 Hochheimer Straße\Pläne\CivilSE\Lage_07.00_V0_B_10.11.11.dwg