

1. Bauabschnitt


Gaustraße bis Altmühlstraße
Bauzeit: ca. 14 Wochen
Bauende voraussichtlich 24.05.2024

2. Bauabschnitt

Altmühlstraße bis Kreuzung Mainzer Straße
Bauzeit: ca. 16 Wochen
Bauende voraussichtlich 04.10.2024

3. Bauabschnitt

Kreuzung Mainzer Straße
Bauzeit: max. 10 Wochen
Bauende voraussichtlich 20.12.2024

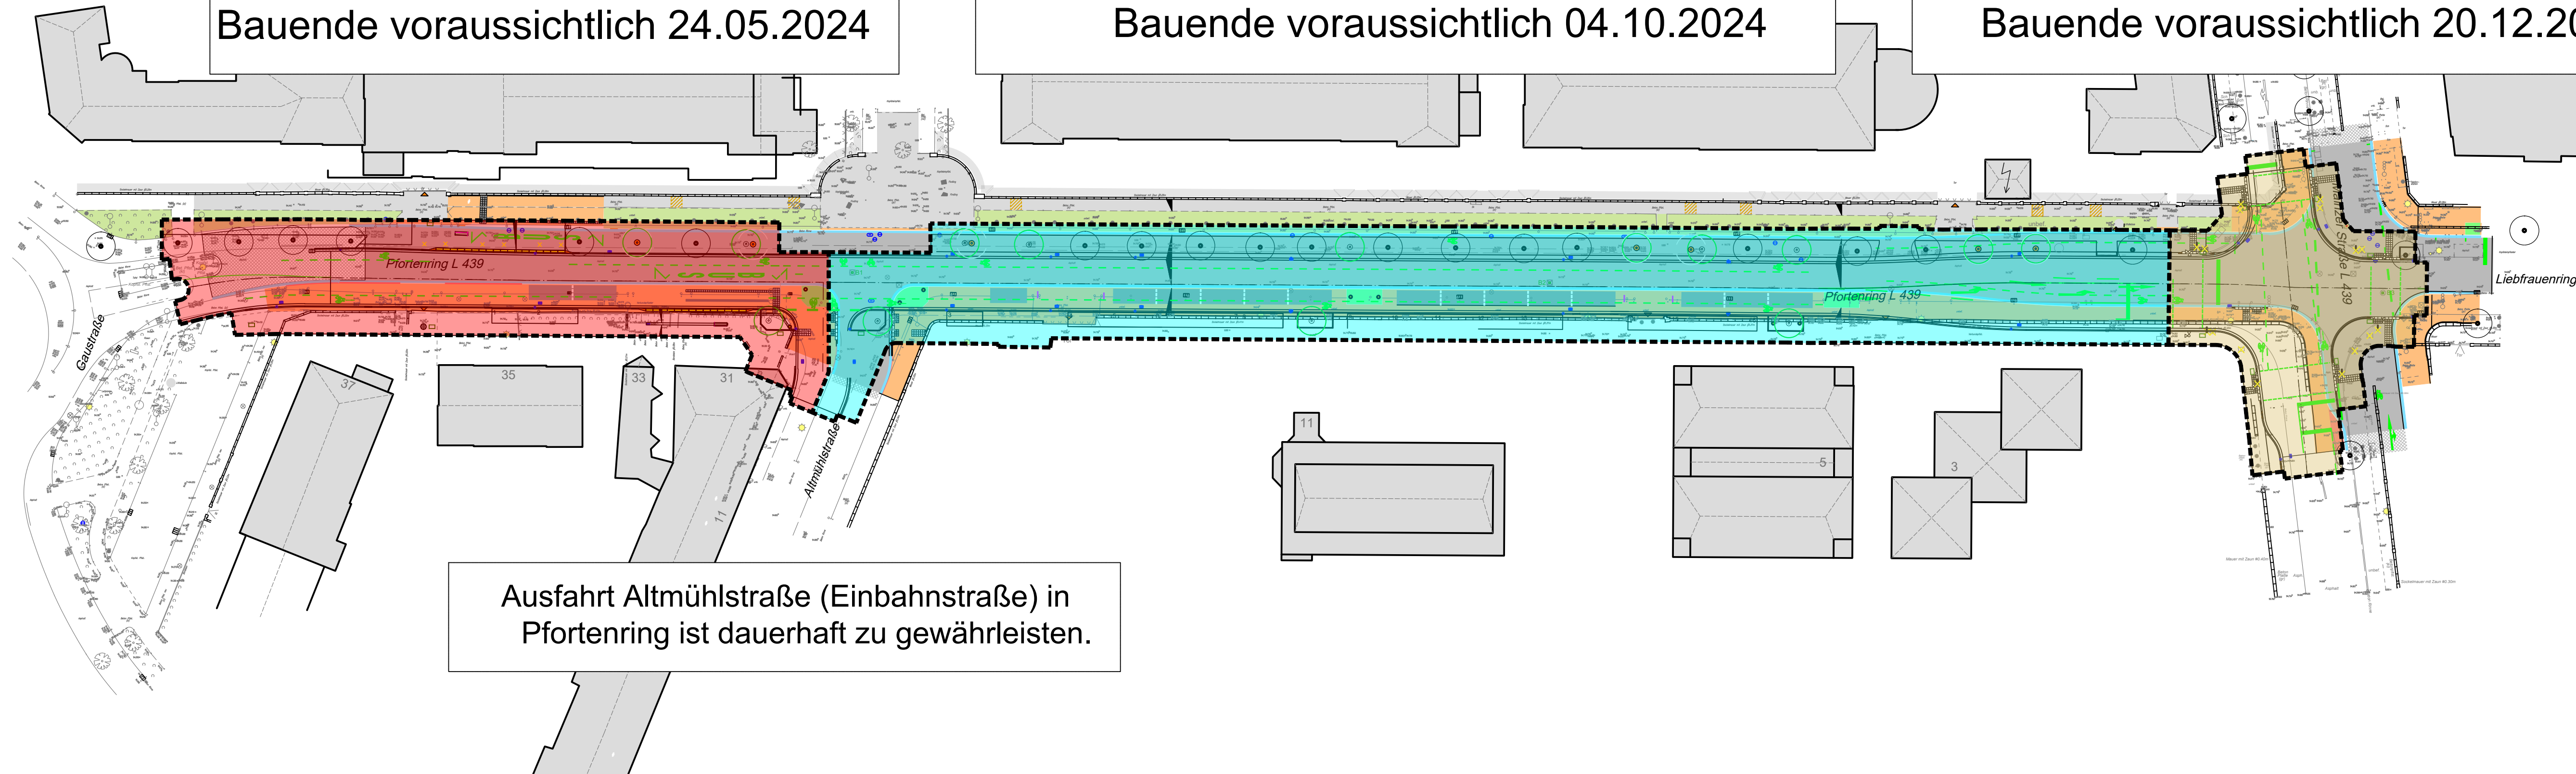

Ausfahrt Altmühlstraße (Einbahnstraße) in Pfortenring ist dauerhaft zu gewährleisten.



AUSFÜHRUNGSPLANUNG

Index	Art der Änderung	Datum	geändert
-------	------------------	-------	----------

Stadtverwaltung Worms
Marktplatz 2, 67547 Worms



Bereich 6 - Stadtentwicklung,
Planen & Bauen
Abteilung 6.6 - Verkehrsinfrastruktur & Mobilität

Anlage
Blatt
Reg.- Nr

5.10
x

	Datum	Name
bearbeitet	11.10.2023	Ja
gezeichnet	11.10.2023	FH

Ausbau Pfortenring

Bauabschnittsplan
Station: keine
Maßstab: 1:500

Aufgestellt:
Worms, den

Planverfasser: